



道路法第37条占用制限図（平面図）

平面図 SCALE 1:500

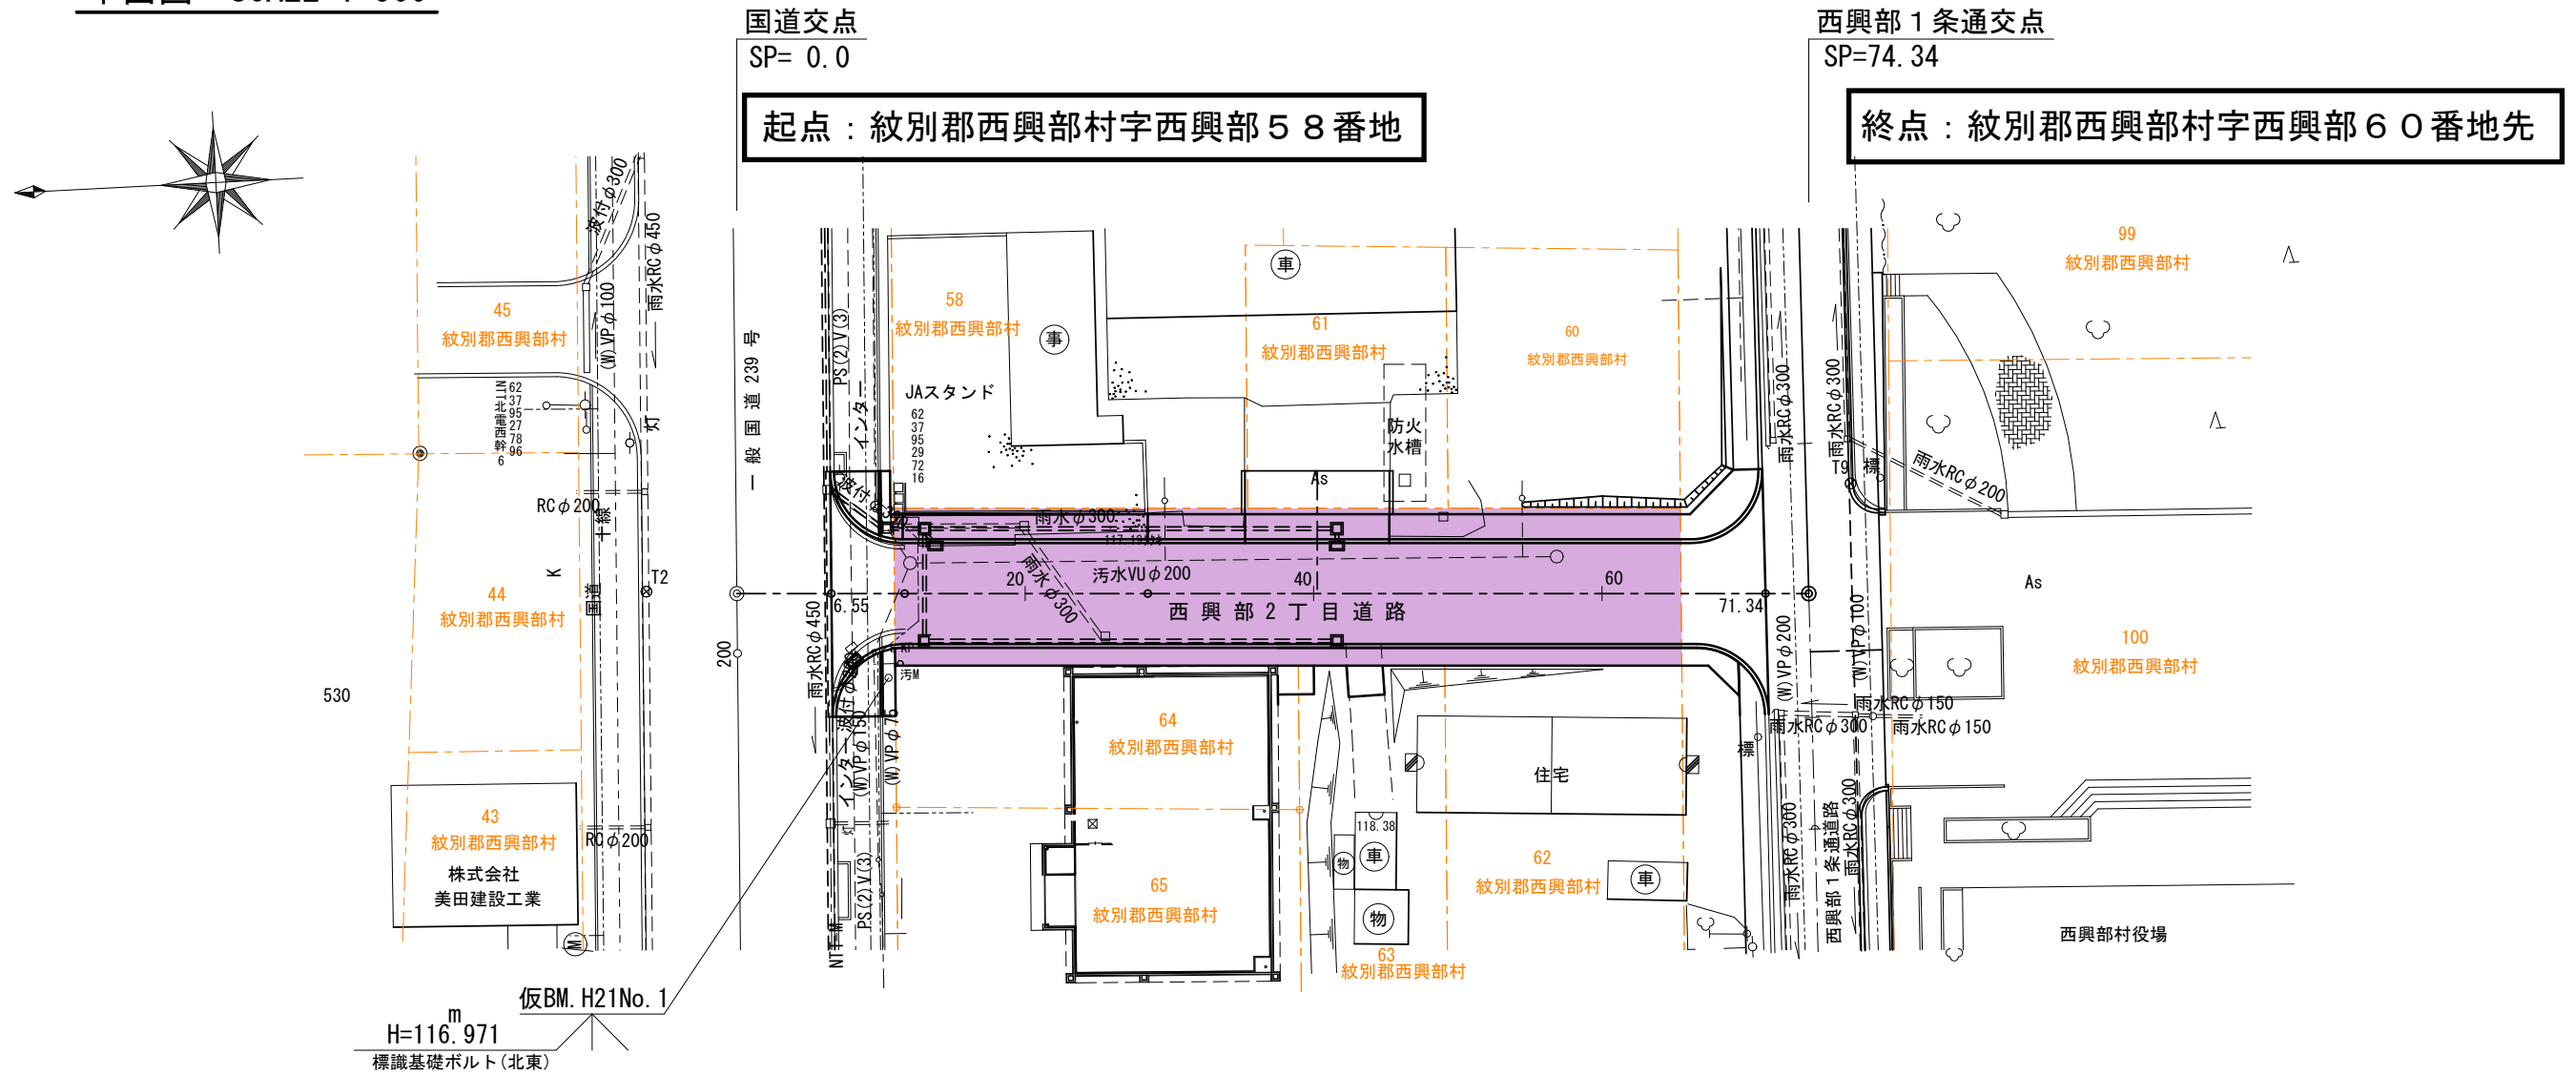

標準断面図 SCALE 1:100

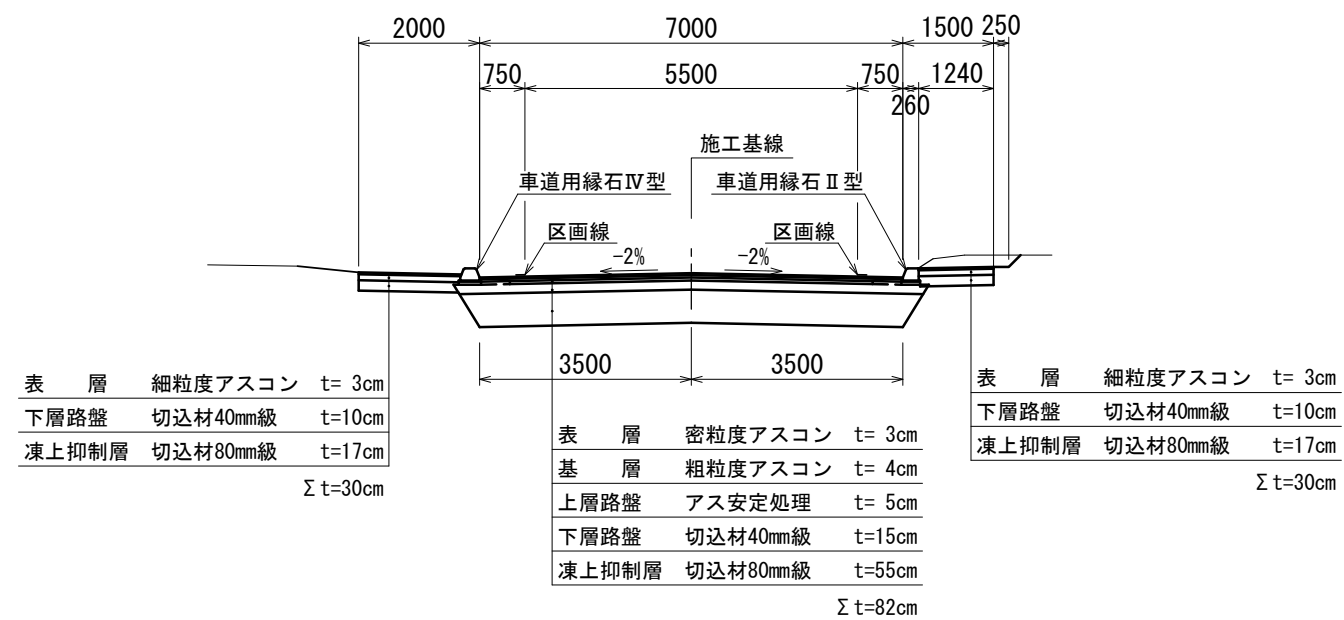

線形諸元(基線)

| D-IPNO | BP | EP |
|--------|------------|------------|
| SP | 0.00 | 74.34 |
| X | 36,874.374 | 36,800.129 |
| Y | 55,425.572 | 55,421.771 |

世界測地系