



令和8年度 農地整備事業(通作条件整備(一般農道整備(樹園地等型))) 縮尺 1/150,000

にしおこっぺ
北海道 西興部地区 計画一般平面図

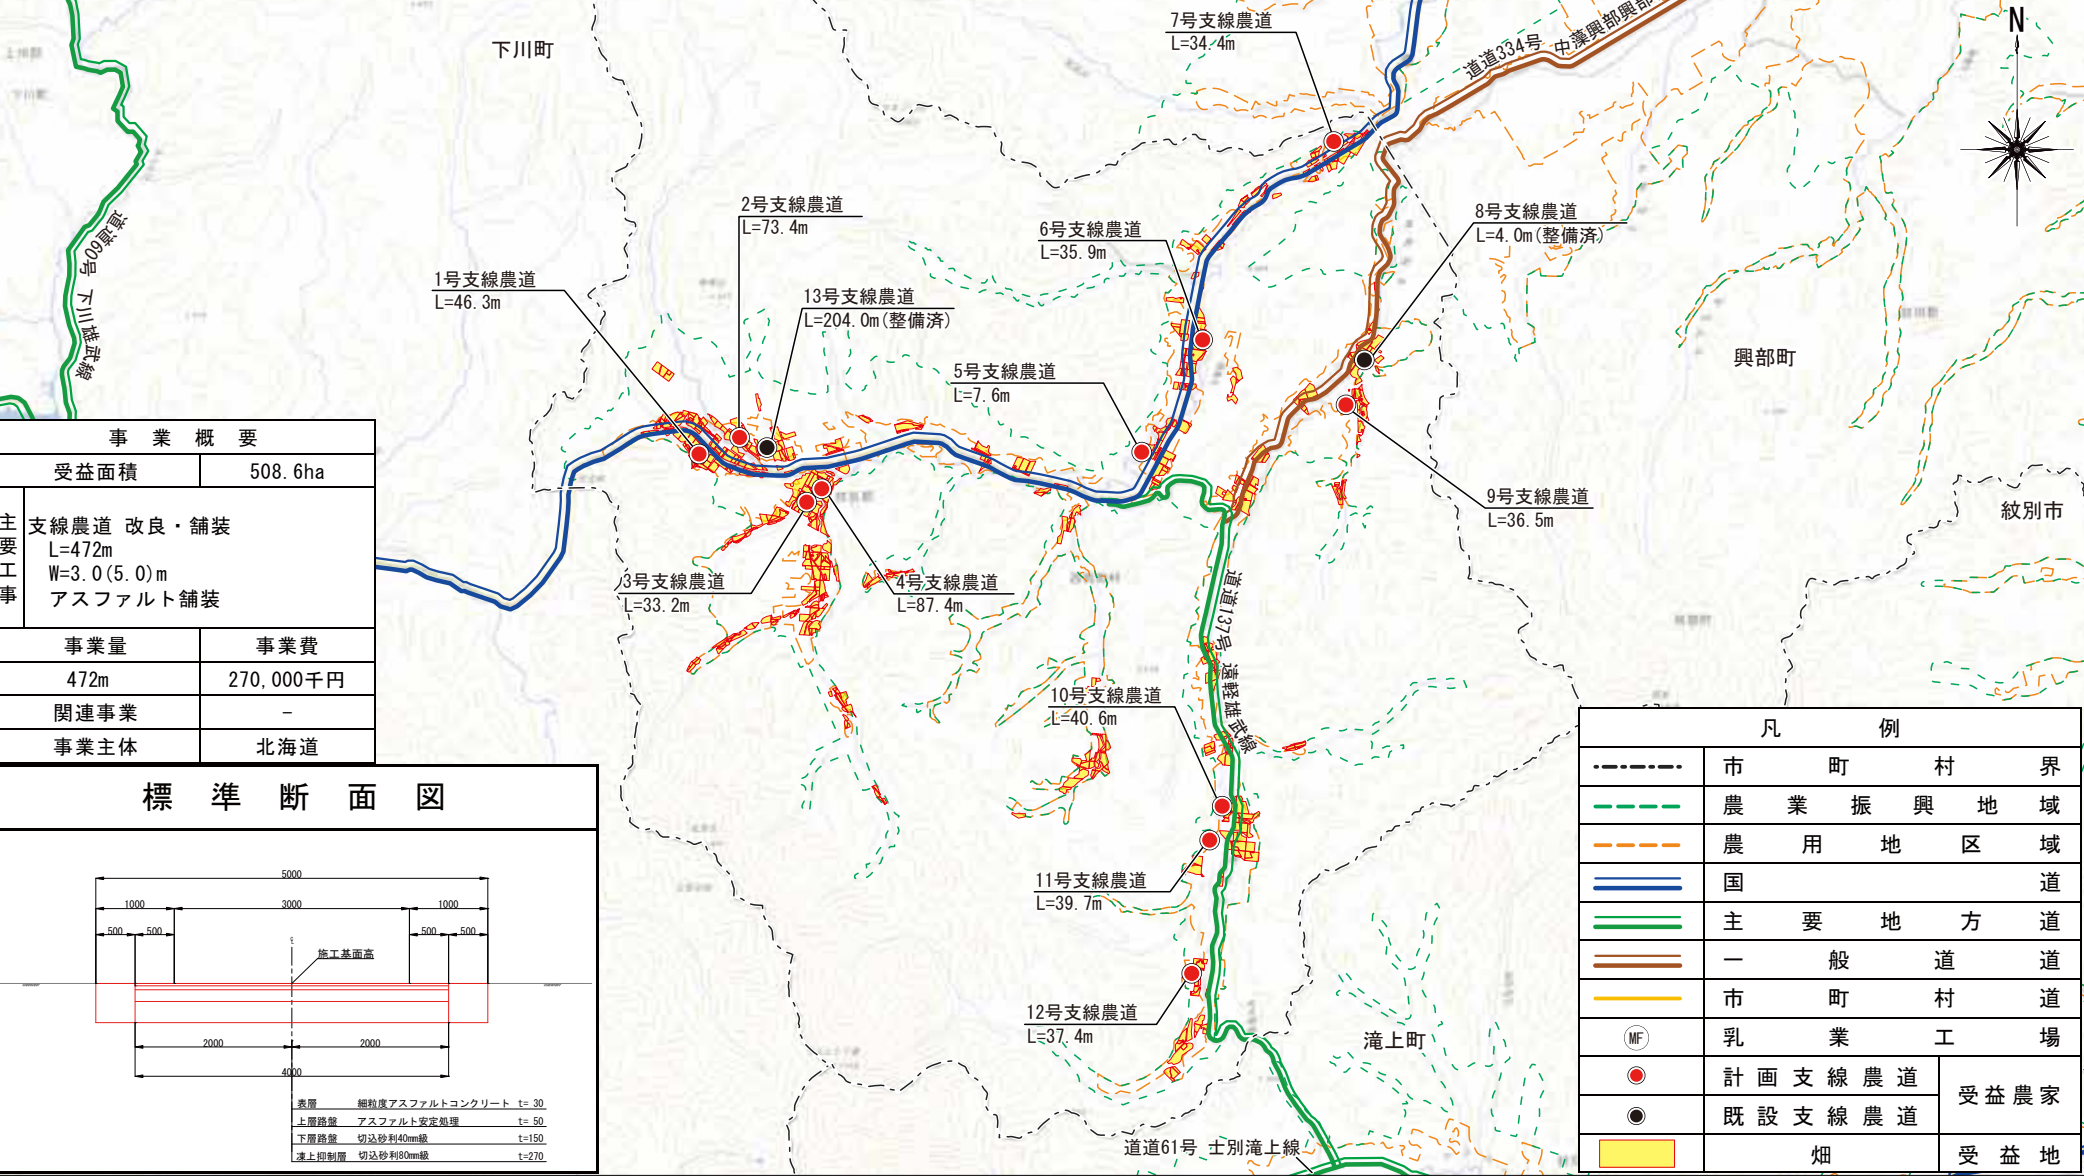

事業概要	
受益面積	508.6ha
主要工事	支線農道 改良・舗装 L=472m W=3.0(5.0)m アスファルト舗装
事業量	事業費
472m	270,000千円
関連事業	-
事業主体	北海道

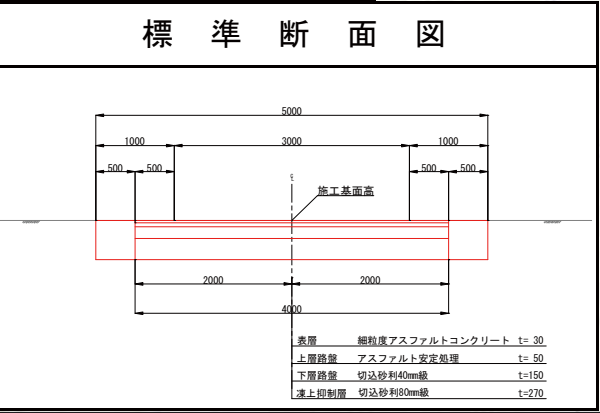

凡 例		
-----	市 町 村 界	
-----	農 業 振 興 地 域	
-----	農 用 地 区 域	
=====	国 道	
=====	主 要 地 方 道	
=====	一 般 道 道	
=====	市 町 村 道	
(MF)	乳 業 工 場	
●	計 画 支 線 農 道	受益農家
●	既 設 支 線 農 道	
■	畑	受益地